
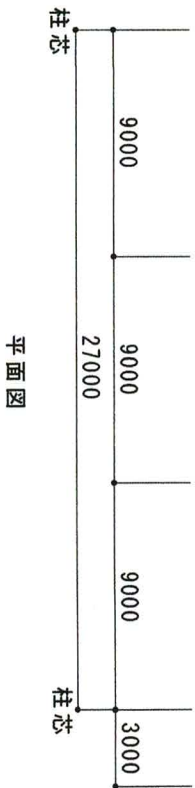


株式会社オスミツクアグリ千葉緑様
低コスト耐候性ハウス新築工事 3連棟

間口9m×奥行48m×3連棟，前室間口3m×奥行9m





設計年月日			設計	製図	検図	工事名	図名	縮尺	図面番号

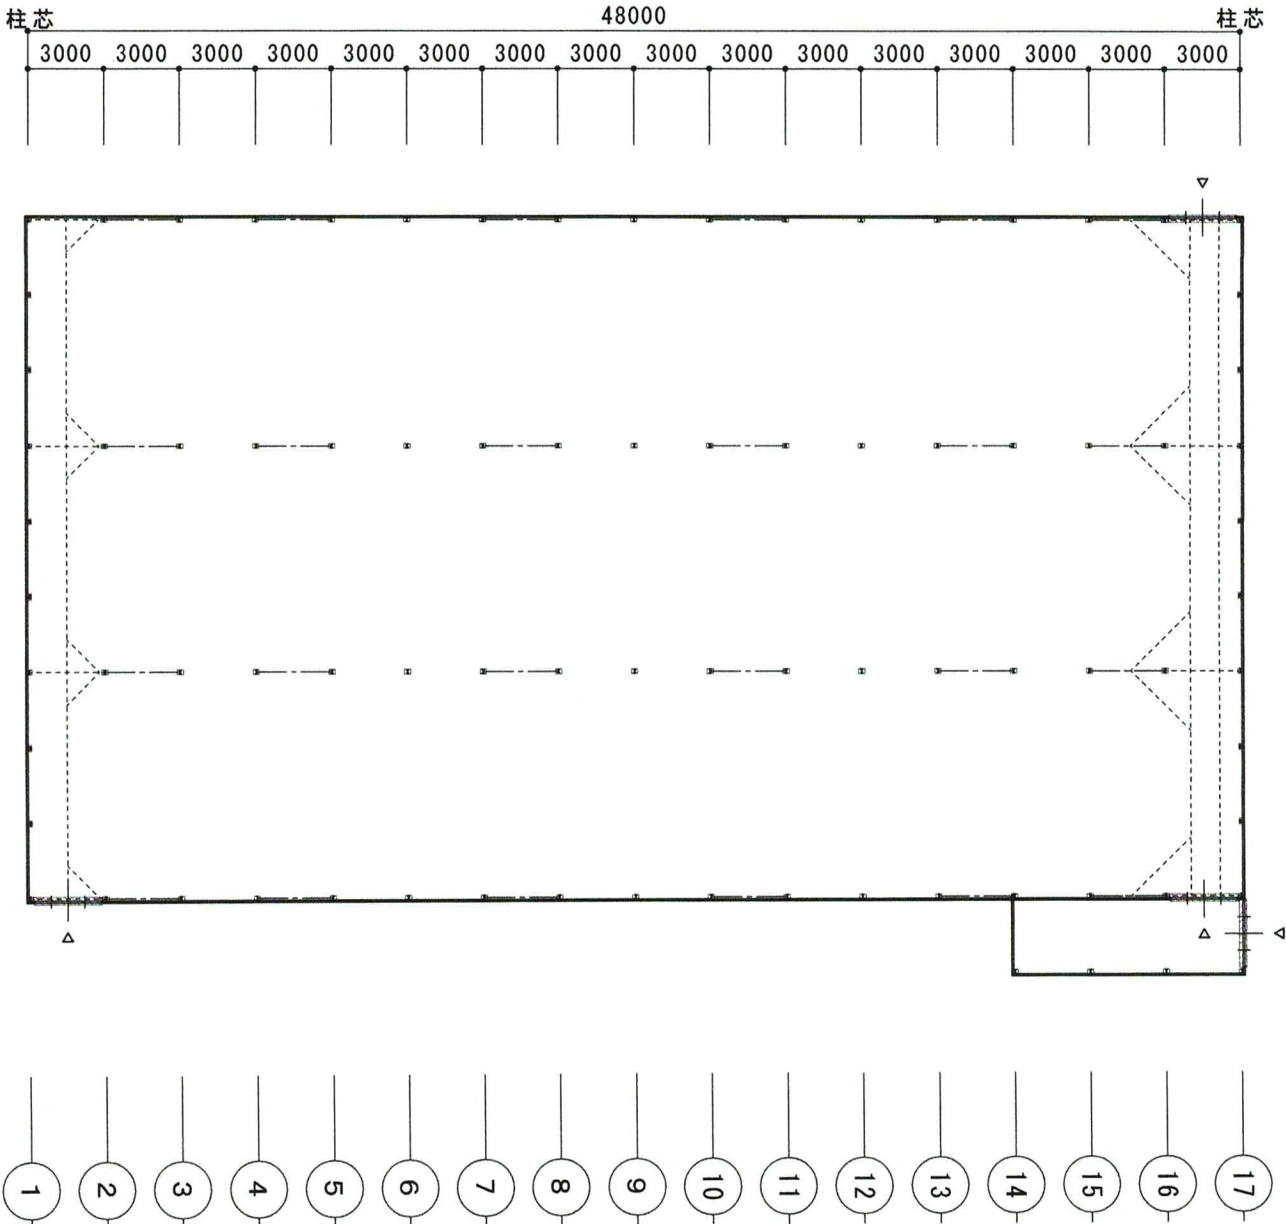

部材リスト			
合掌.柱	LH-150x75x3.2x4.5		
妻柱	角-100x100x3.2		
陸梁	L-4x50x50		
* 鋼材は溶融亜鉛メッキ (JIS8641)			
母屋	C-75x45x15x1.6		
隅縁	C-75x45x15x1.6		
繫ぎ梁	C-75x45x15x2.3		
棟木	角-60x30		
ﾀﾞｲﾁｪﾙ木	ﾋﾞｯｸﾄﾙﾙ @600		
柱ﾌﾞﾚｰｽ	12mm ｸﾞｰﾝﾊﾞｯｸﾙﾙ式		
屋根ﾌﾞﾚｰｽ	12mm ｸﾞｰﾝﾊﾞｯｸﾙﾙ式		
誘引ﾌﾞﾚｰｽ	12mm ｸﾞｰﾝﾊﾞｯｸﾙﾙ式		
吊ﾌﾞﾚｰｽ	10mm		
出入口			
ﾌﾙﾐﾆｻﾞﾅｼ	4枚引違戸 H2000xW2605		
被覆材			
屋根面	ﾍﾞｸｸﾘｰﾝ自然光ﾌｻｼｼﾞ ｸﾞ 0.1		
妻三角部	ﾍﾞｸｸﾘｰﾝ自然光ﾌｻｼｼﾞ ｸﾞ 0.1		
妻面下部	P0 ｸﾞ 0.15		
側面	P0 ｸﾞ 0.15		
ｽﾗﾝｸﾞﾘ	P0 ｸﾞ 0.2		
前室	白白ｺｰﾄ ｸﾞ 0.15		
開口部	防虫網 0.4mm 目合い		
開閉機装置			
天窓	両天窓自動		
制御盤			
巻取装置			
妻面	くるﾌﾞﾐｬｾ 1段式 1ヶ所		
妻面	くるっ子 1段式 1ヶ所		
側面	くるﾌﾞﾐｬｾ 2段式 2ヶ所		
自動カーテン			
2軸2層	4枚水平張り 先端ﾊﾞｲﾌﾞﾙ		
上層ﾌｻﾙﾙ	ｻｯｼｬｶｰﾅ50A		
下層ﾌｻﾙﾙ	ｻｯｼｬｶｰﾅ10C		
ｻｲﾄﾞﾌｻﾙﾙ	ｻﾆｰｺｰﾄ(中段巻上)		
循環扇	AB363NA-12台		




設計年月日			設計	製図	検図	工事名	図名	縮尺	図面番号

株式会社タミナグラフ千葉緑様 低コスト耐候性ハウス新築工事 3連棟						平面図	1 / 300	N o . 1	

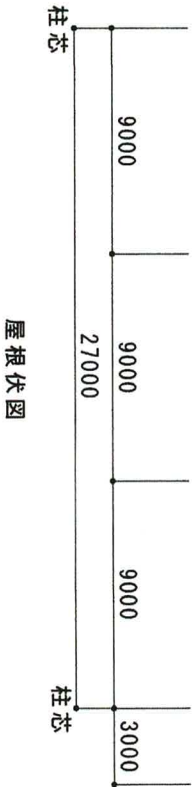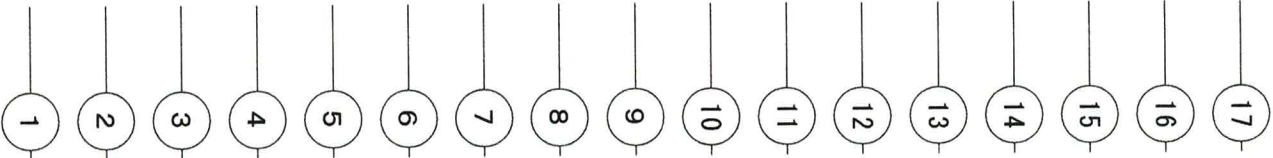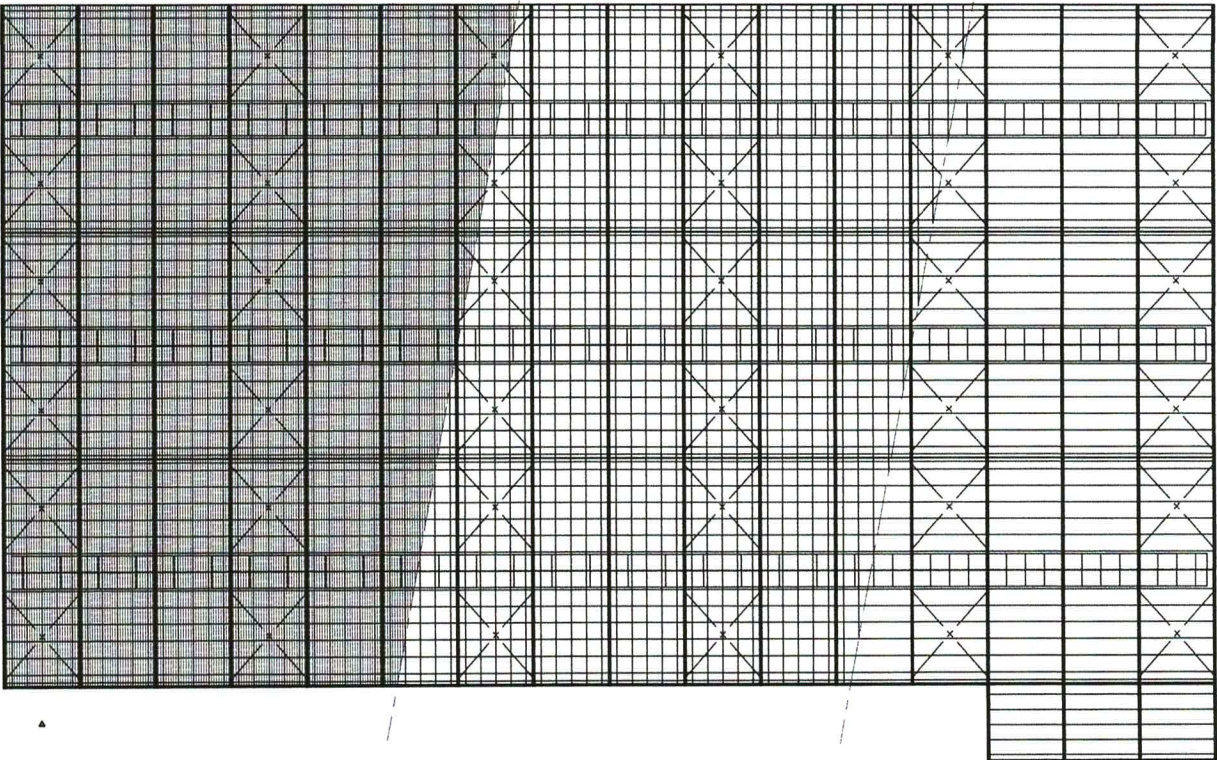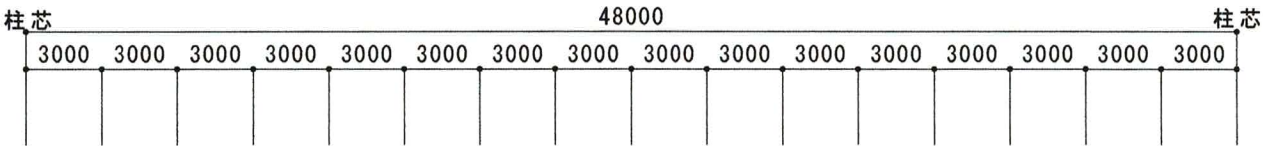



部材リスト	
合掌, 柱	LH-150x75x3. 2x4. 5
妻柱	角-100x100x3. 2
陸梁	L-4x50x50
* 鋼材は溶融亜鉛メッキ (JIS8641)	
母屋	C-75x45x15x1. 6
胴縁	C-75x45x15x1. 6
繋ぎ梁	C-75x45x15x2. 3
棟木	角-60x30
タテ垂木	E* 7x100 @600
柱ジョーシ	12mm タンハ* ガル式
屋根ジョーシ	12mm タンハ* ガル式
誘引ジョーシ	12mm タンハ* ガル式
吊ジョーシ	10mm
出入口	
70ミサツ 4枚引違戸 H2000xW2605	
被覆材	
屋根面	イワリ-ツ自然光フジ* 7 0. 1
妻三角部	イワリ-ツ自然光フジ* 7 0. 1
妻面下部	P0 7 0. 15
側面	P0 7 0. 15
スチ張り	P0 7 0. 2
前室	白白コト 7 0. 15
開口部	防虫網 0. 4mm 目合い
開閉機装置	
天窓	両天窓自動
制御盤	
巻取装置	
妻面	くるヲミAce 1段式 1ヶ所
妻面	くるっ子 1段式 1ヶ所
側面	くるヲミAce 2段式 2ヶ所
自動カーテン	
2軸2層	4枚水平張り 先端ハック
上層ヲグル	サツシカ-テン50A
下層ヲグル	サツシカ-テン10C
サイトヲグル	サニ-コト(中段巻上)
循環扇	AB363NA-12台

	設計年月日			設計	製図	検図	工 事 名 株式会社オミミツツリ千葉緑様 低コスト耐候性の新築工事 3連棟	図 名 屋根伏図	縮 尺 1 / 3 0 0	図面番号 N o . 2

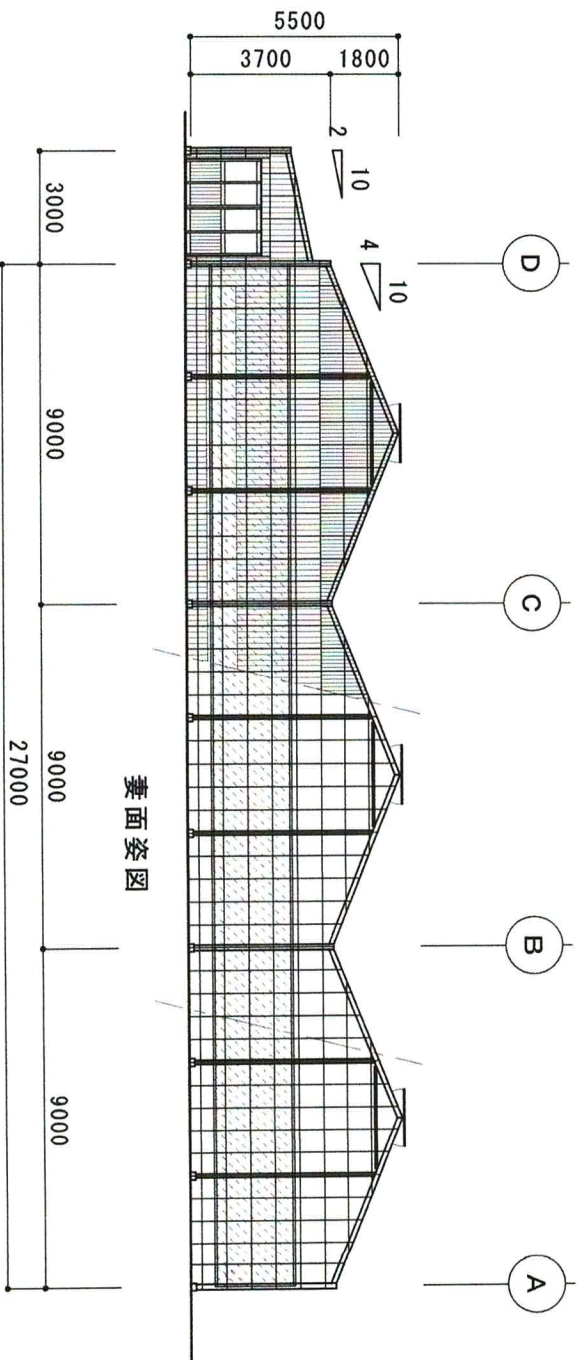
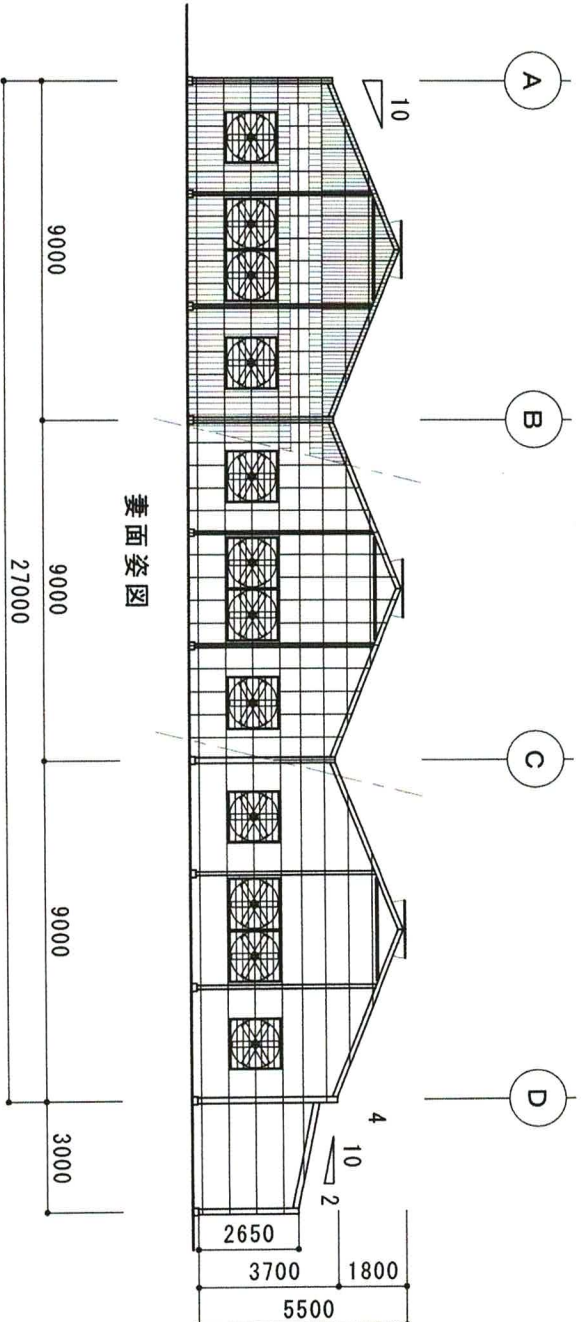
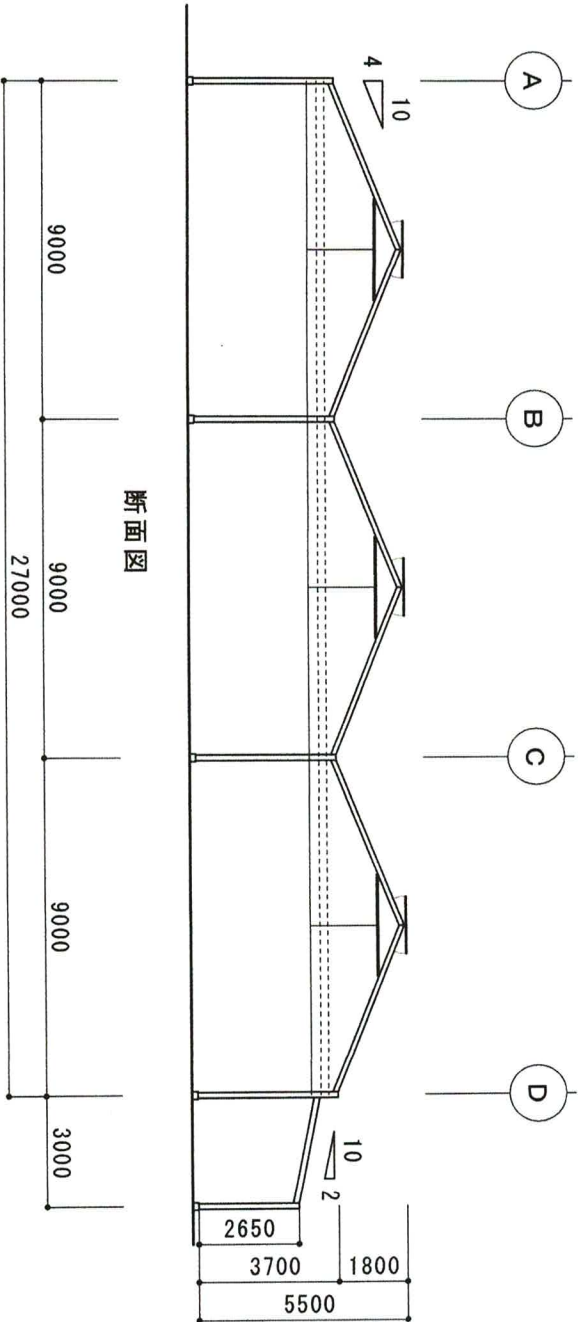


			設計年月日		設計	製図	検図	工 事 名	図 名	縮 尺	図面番号

								株式会社オミカワリ千葉緑様 低コスト耐候性ハウス新築工事 3連棟	断面図 姿図	1 / 200	N o . 3

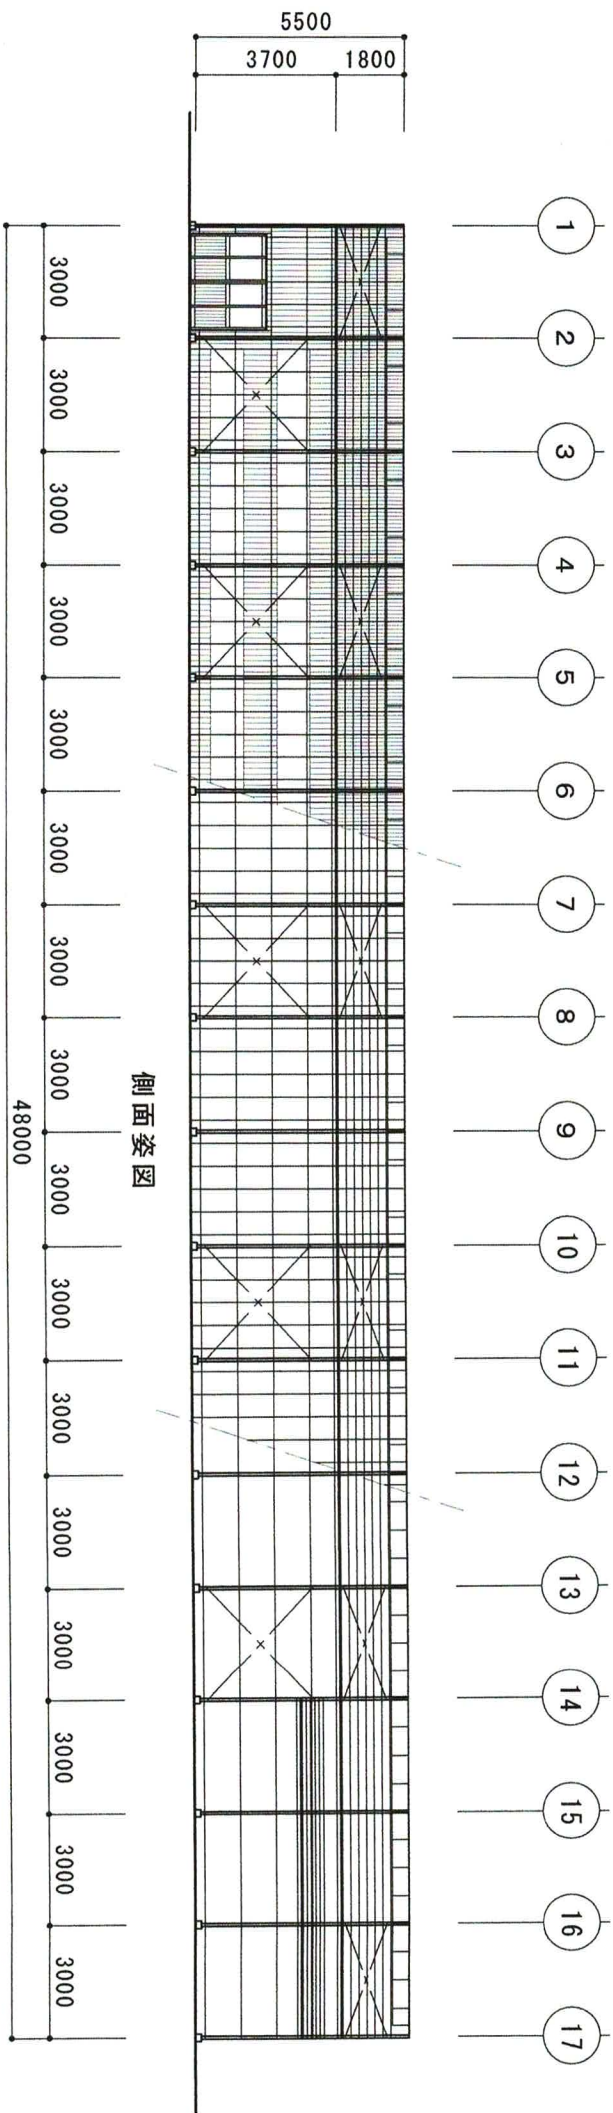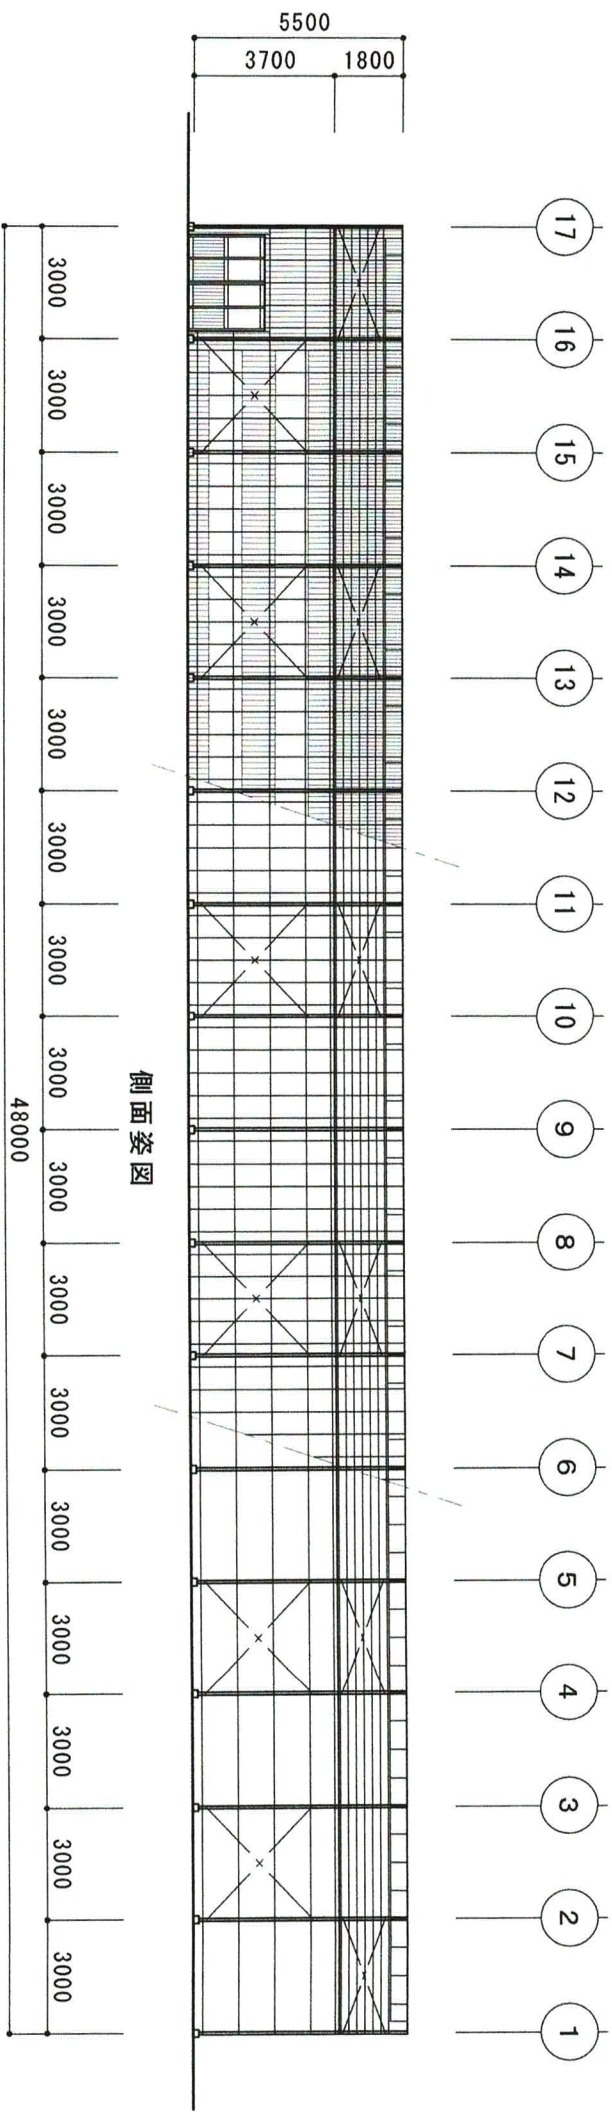

設計年月日				設計	製図	検図	工事名				図名	縮尺	図面番号
							株式会社オアシスリキ業緑様 低コスト耐候性への新築工事 3連棟				姿図	1 / 200	N o . 4

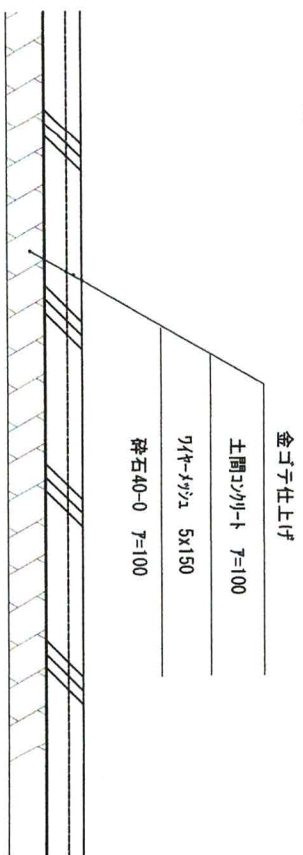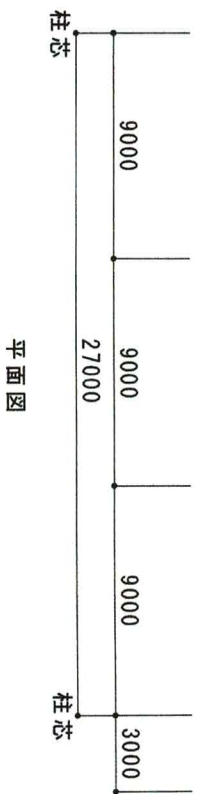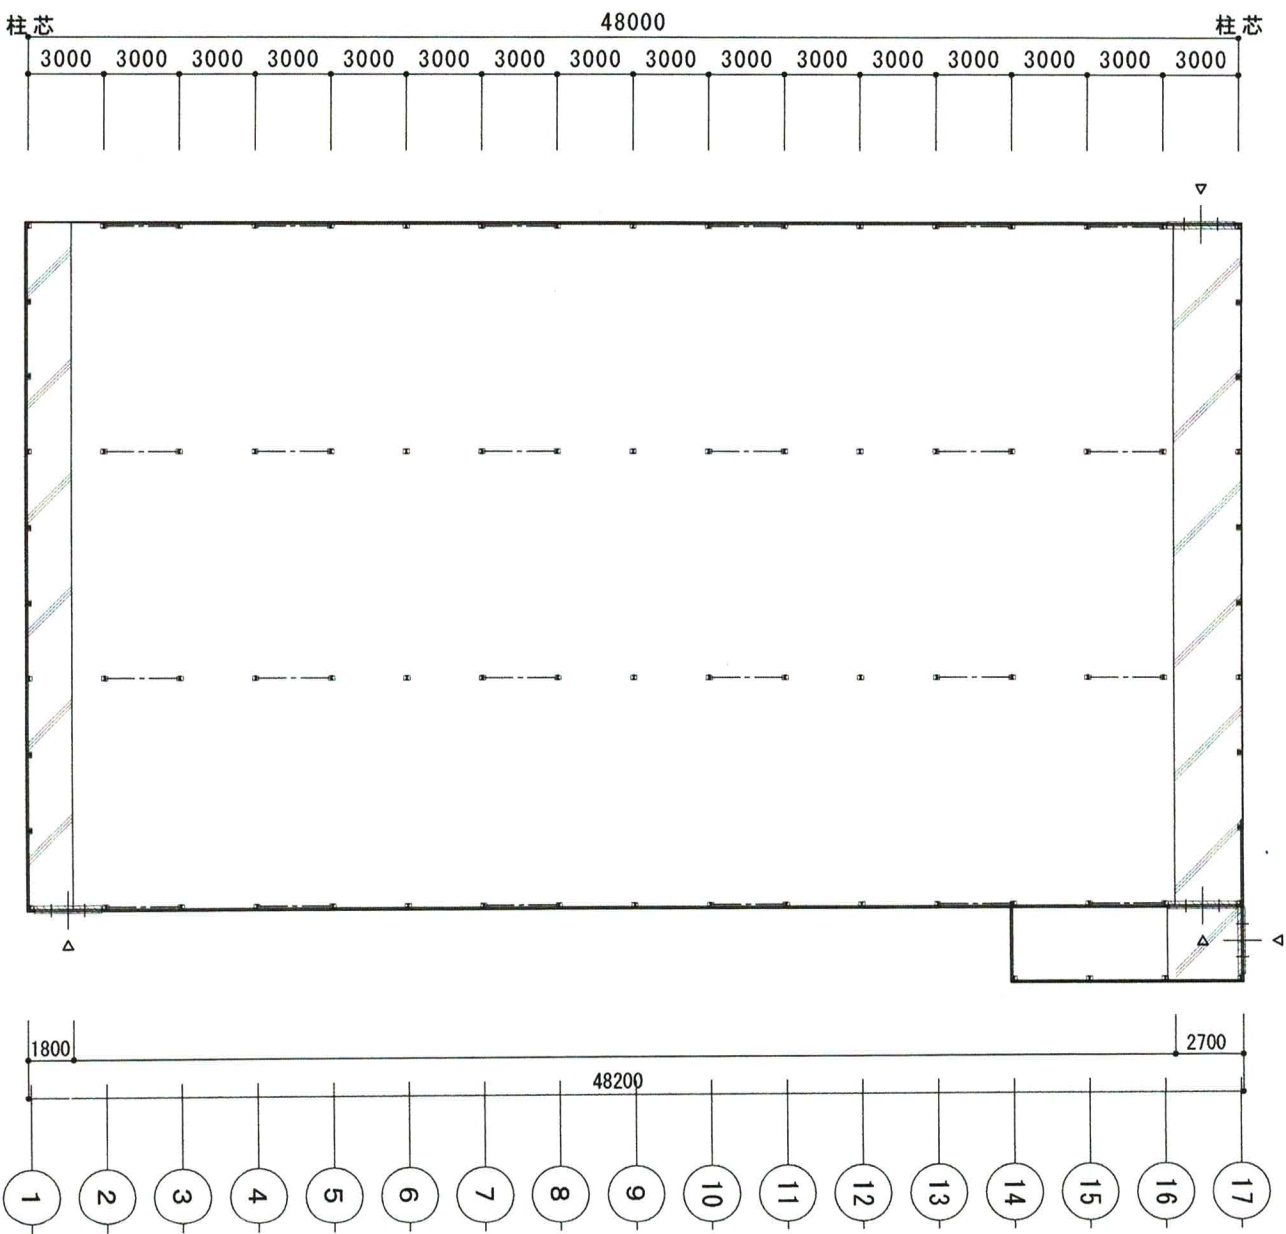

設計年月日				設計	製図	検図	工事名		図名	縮尺	図面番号
							株式会社オアシスグリーン産業緑地 低コスト耐候性ハウス新築工事 3連棟		土間コンクリート図	1/300	No. 5




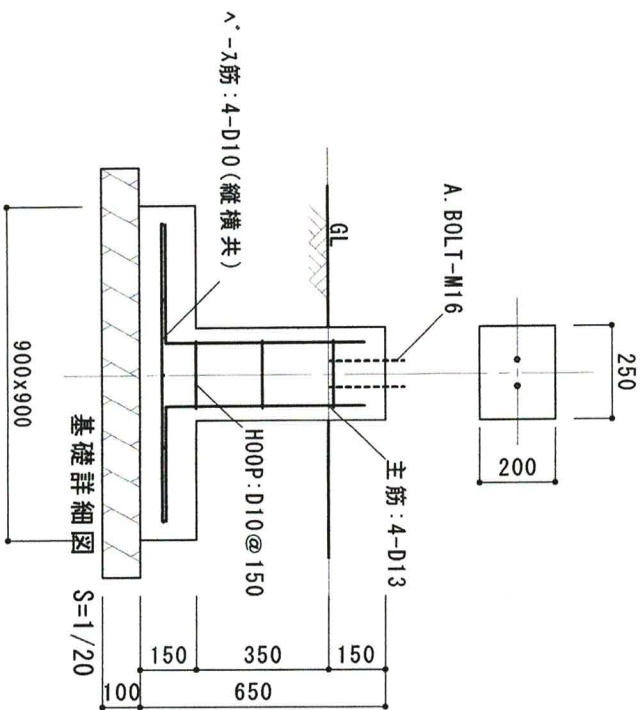



				図 名		縮 尺		図面番号	
設 計 年 月 日		設 計	製 図	工 事 名					
				株式会社オミツカワ千葉緑様 低コスト耐候性ハズ新築工事 6連棟		基礎伏図		1 / 300 N o . 6	

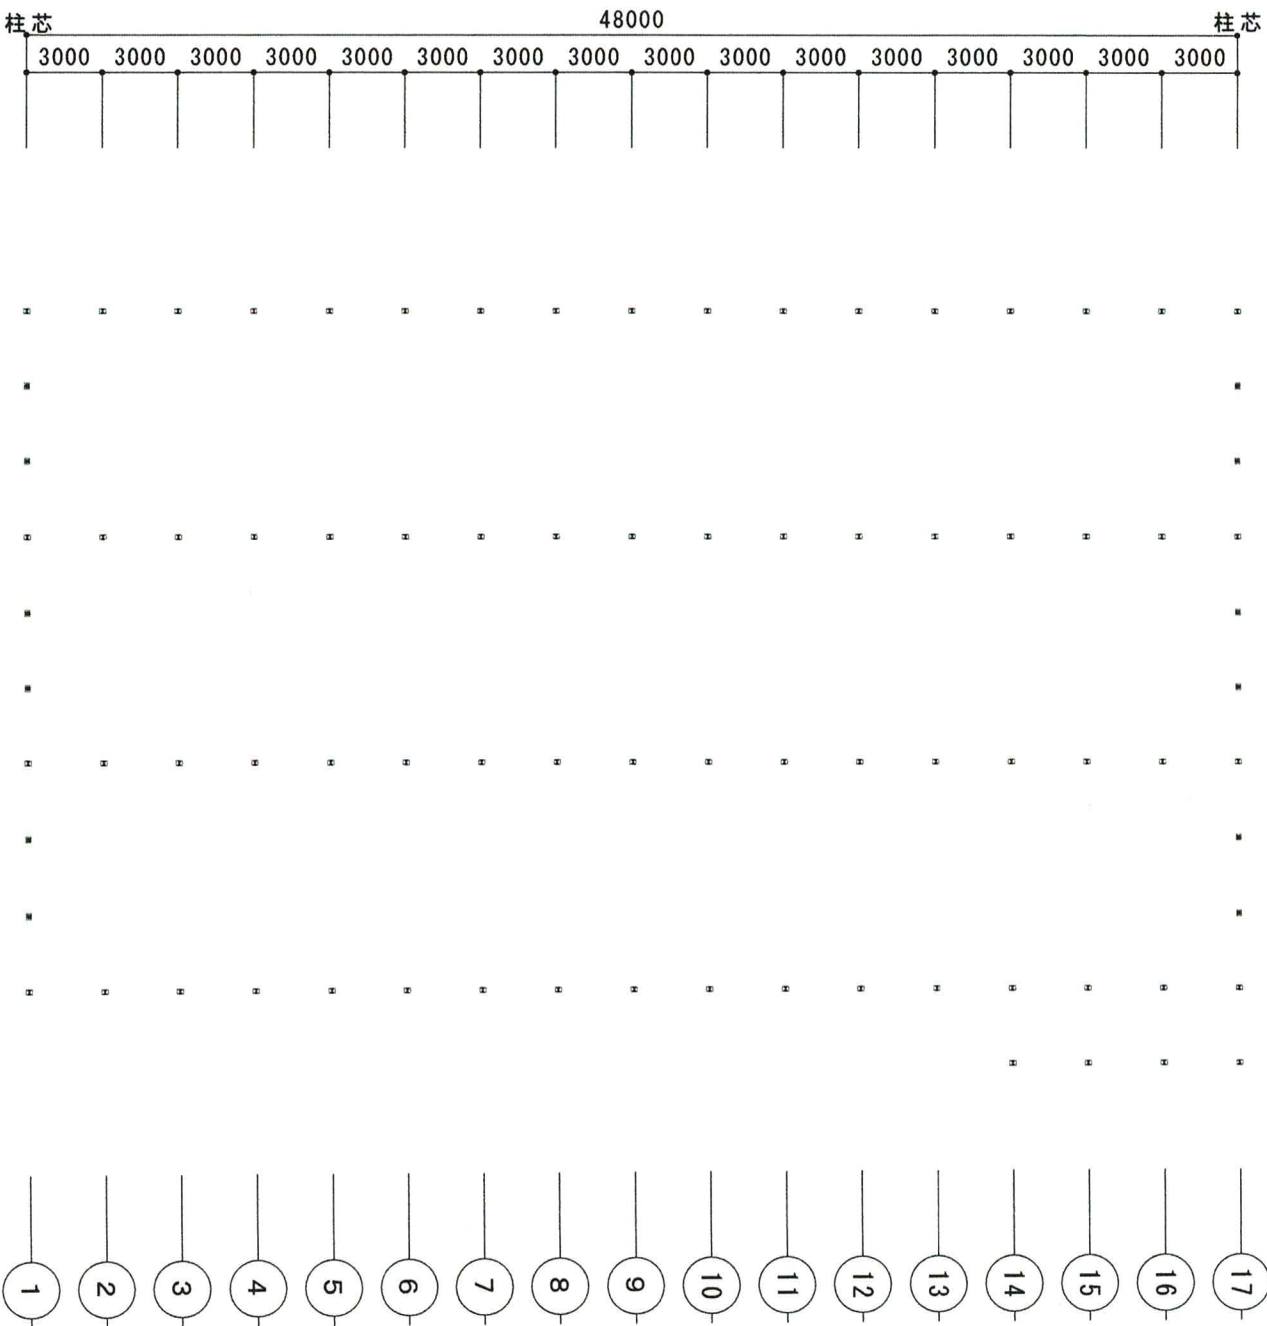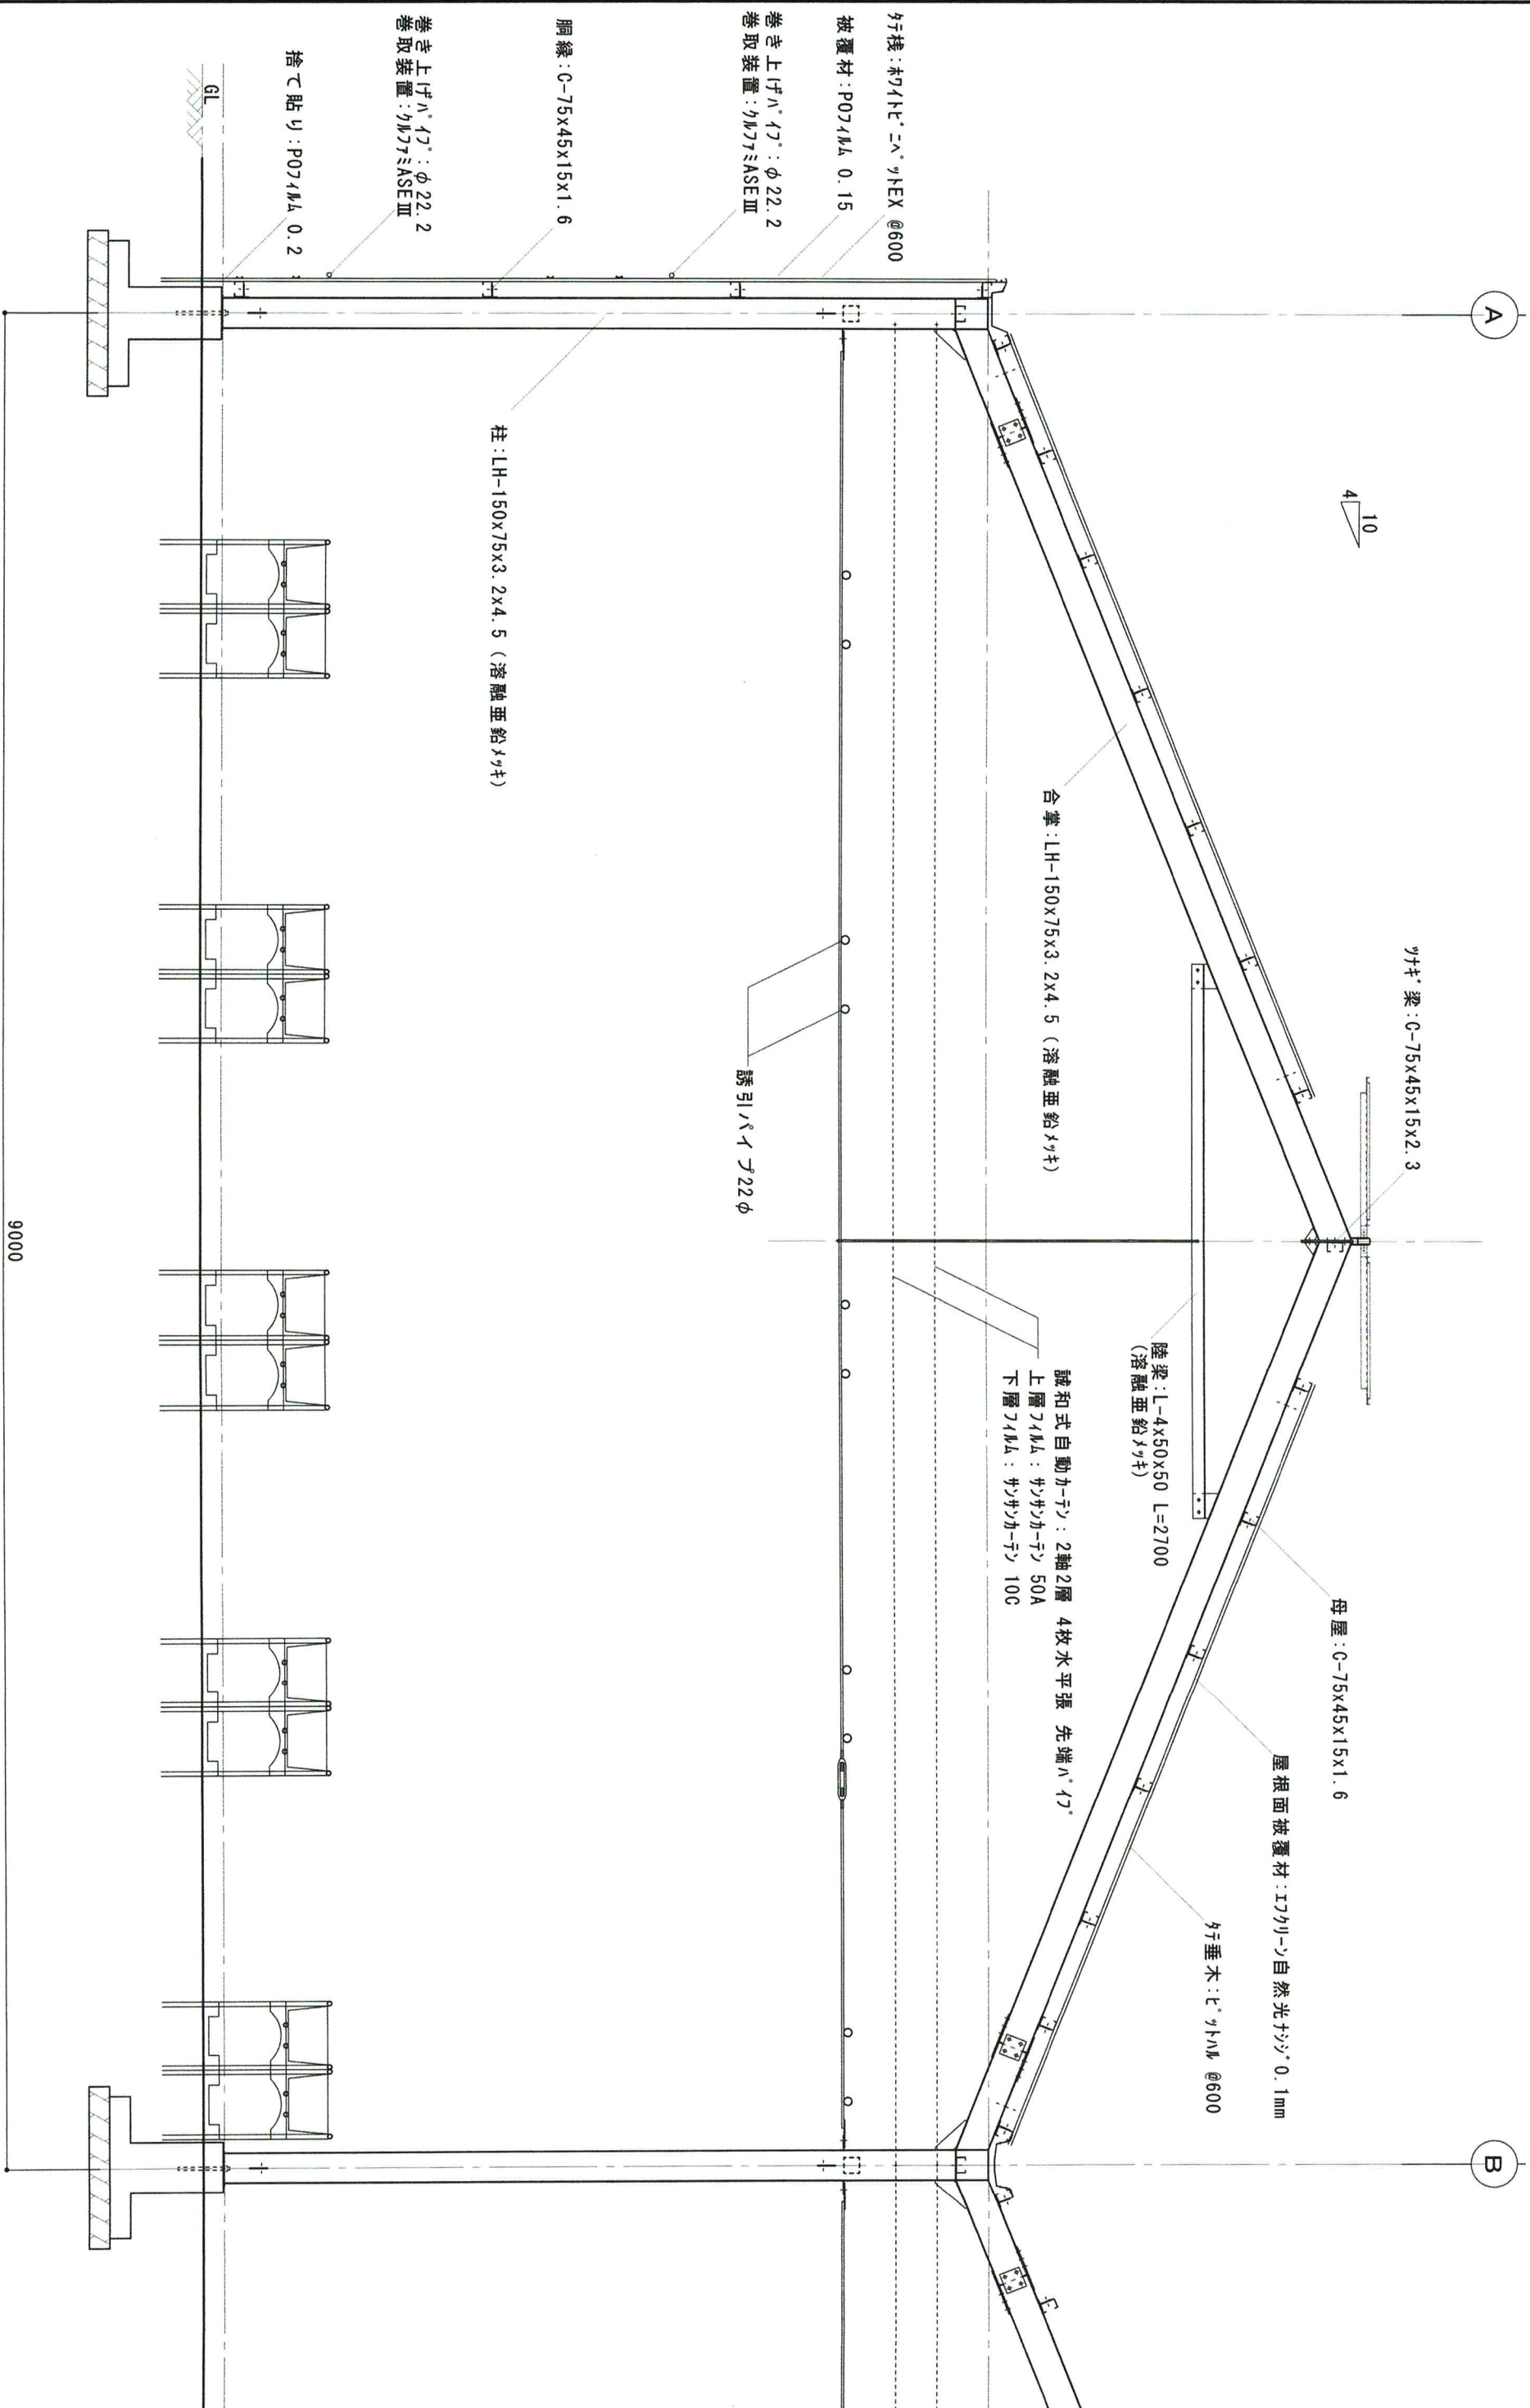

矩計図


設計年月日					図名	縮尺	図面番号
設計	年月日	製図	検図	工事名			
				株式会社タミツカワリ千葉緑様 低コスト耐候性ハル新築工事	詳細図（設備）	1 / 30	N. 7

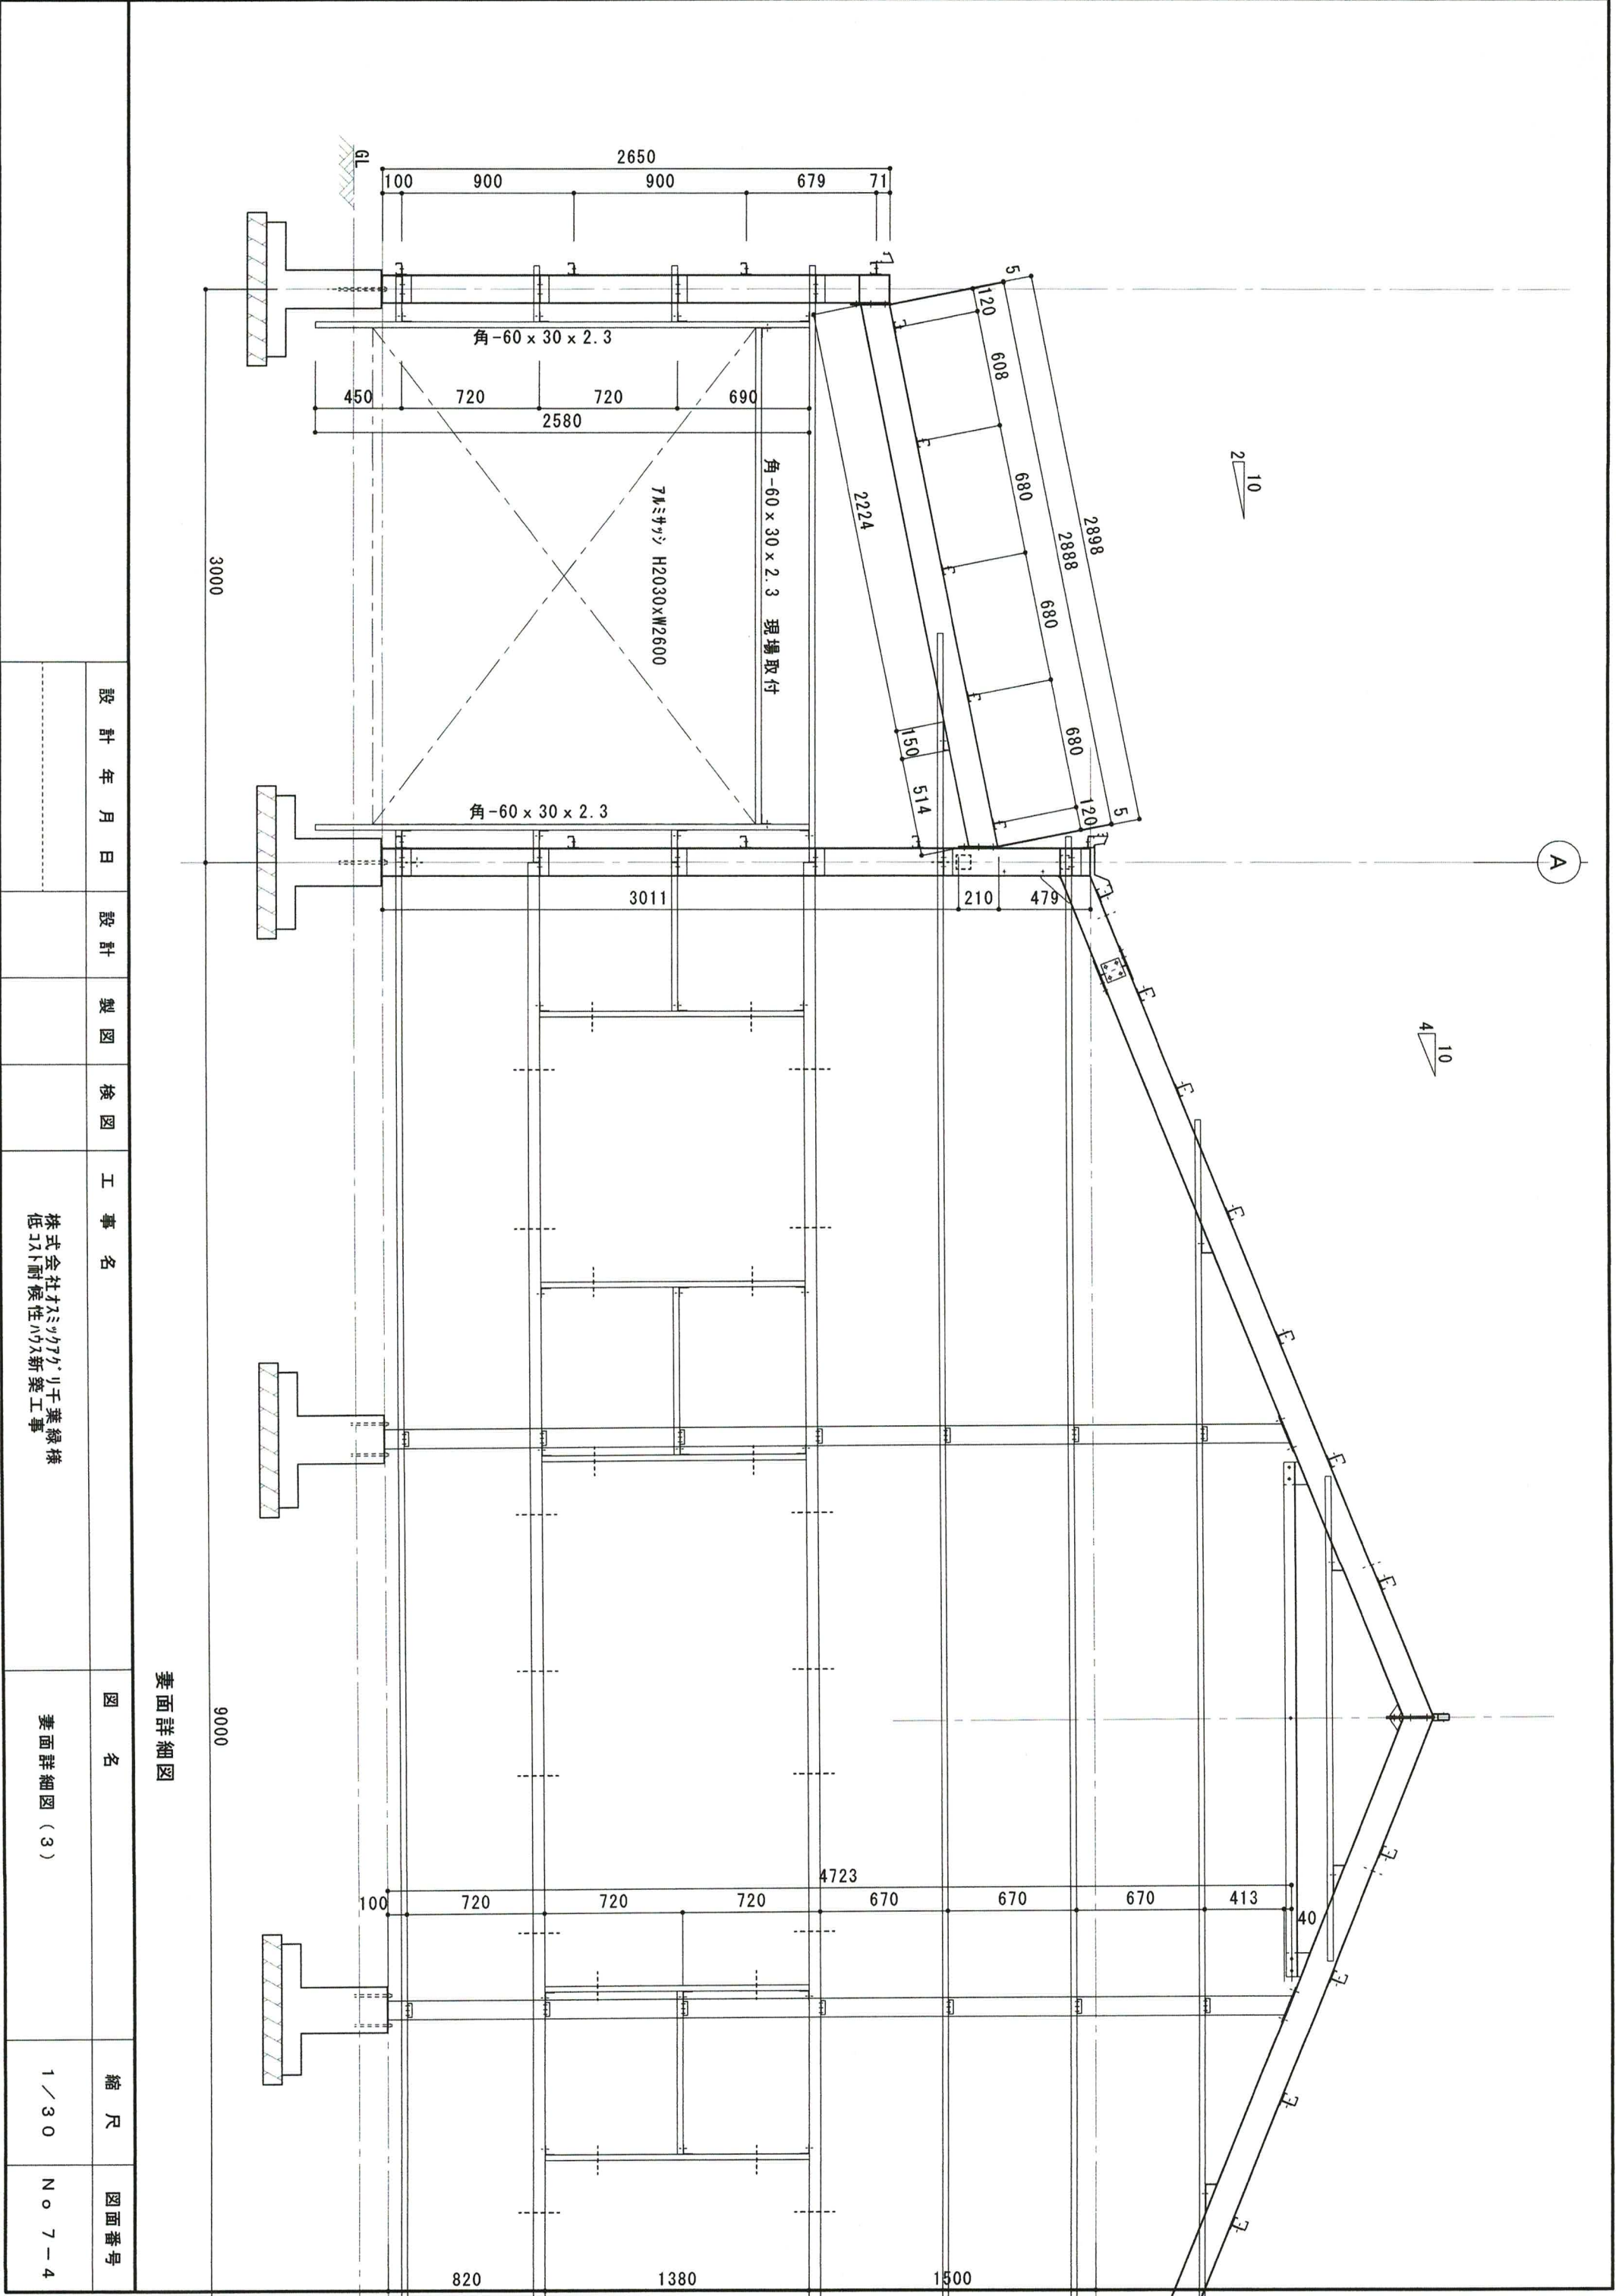


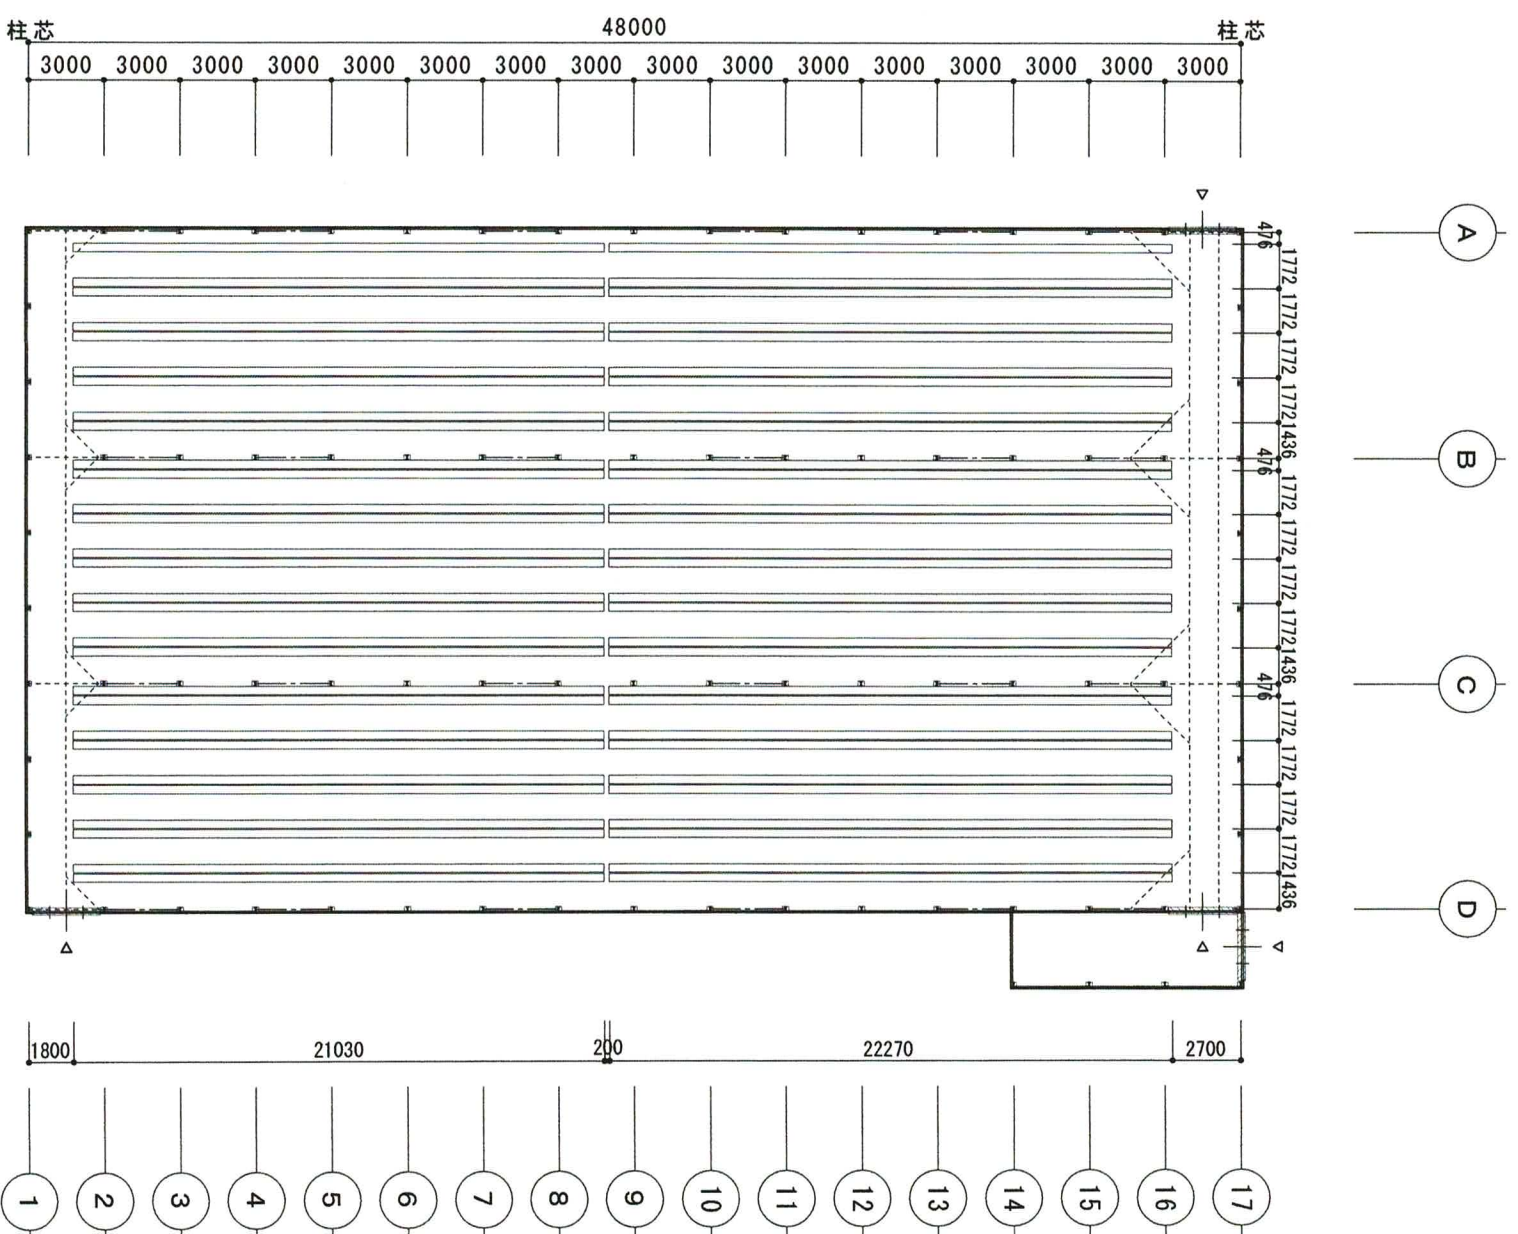



ペット配置図

設計年月日				設計		製図		検図		工事名		図名		縮尺		図面番号	
										株式会社オアシスグリーン産業緑様 低コスト耐候性ハウス新築工事 3連棟		ペット配置図		1/300		No. 8	



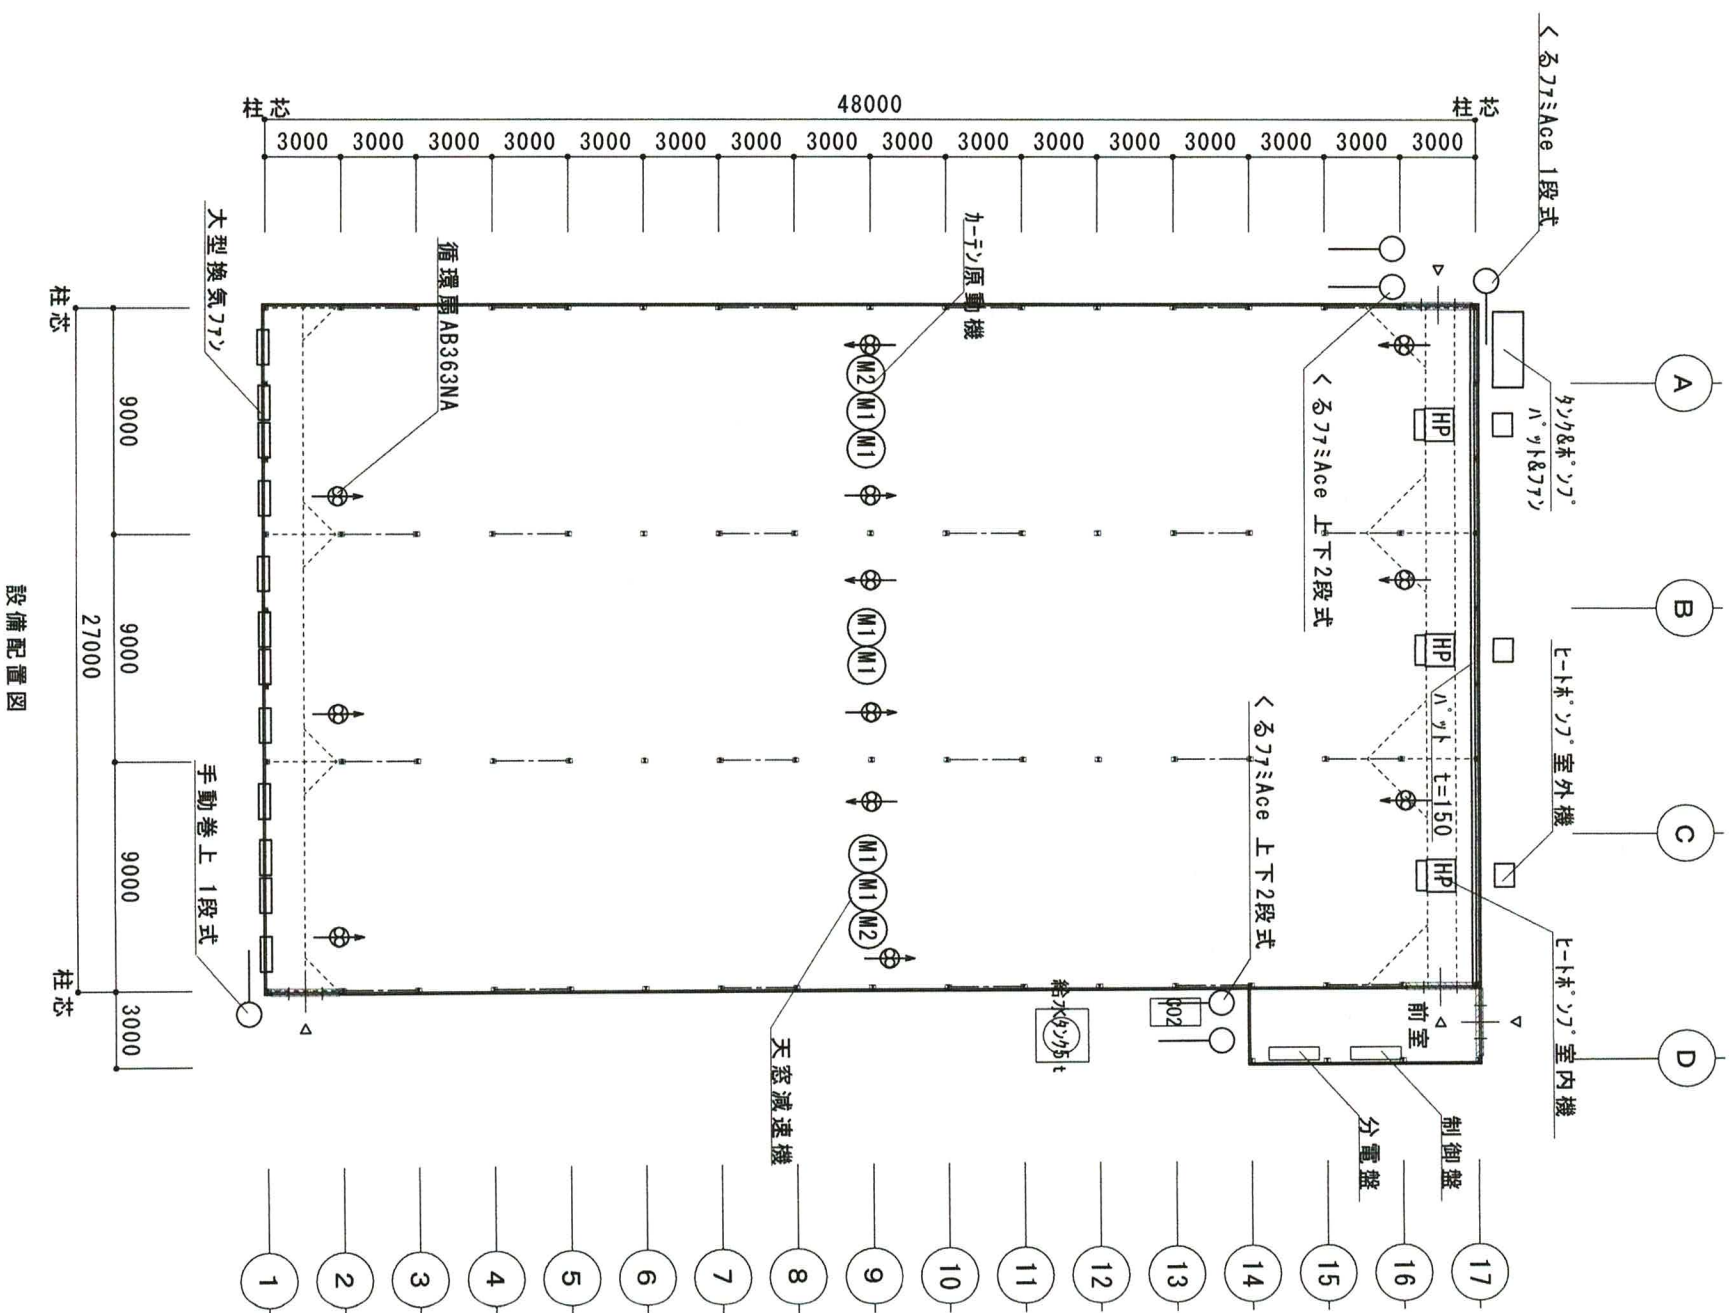


縮尺			図面番号		
1 / 300			N. 9		
設備配置図			図名		
株式会社オミカクリ千葉緑地 低コスト耐久性の新築工事 3連棟			工事名		
			検図		
			製図		
			設計		
			設計年月日		

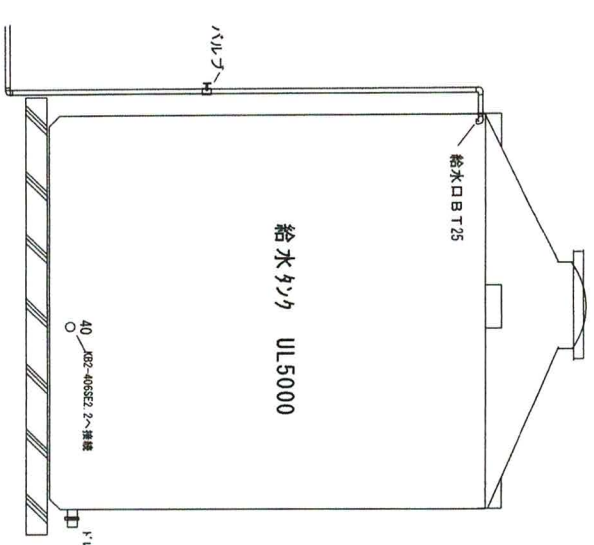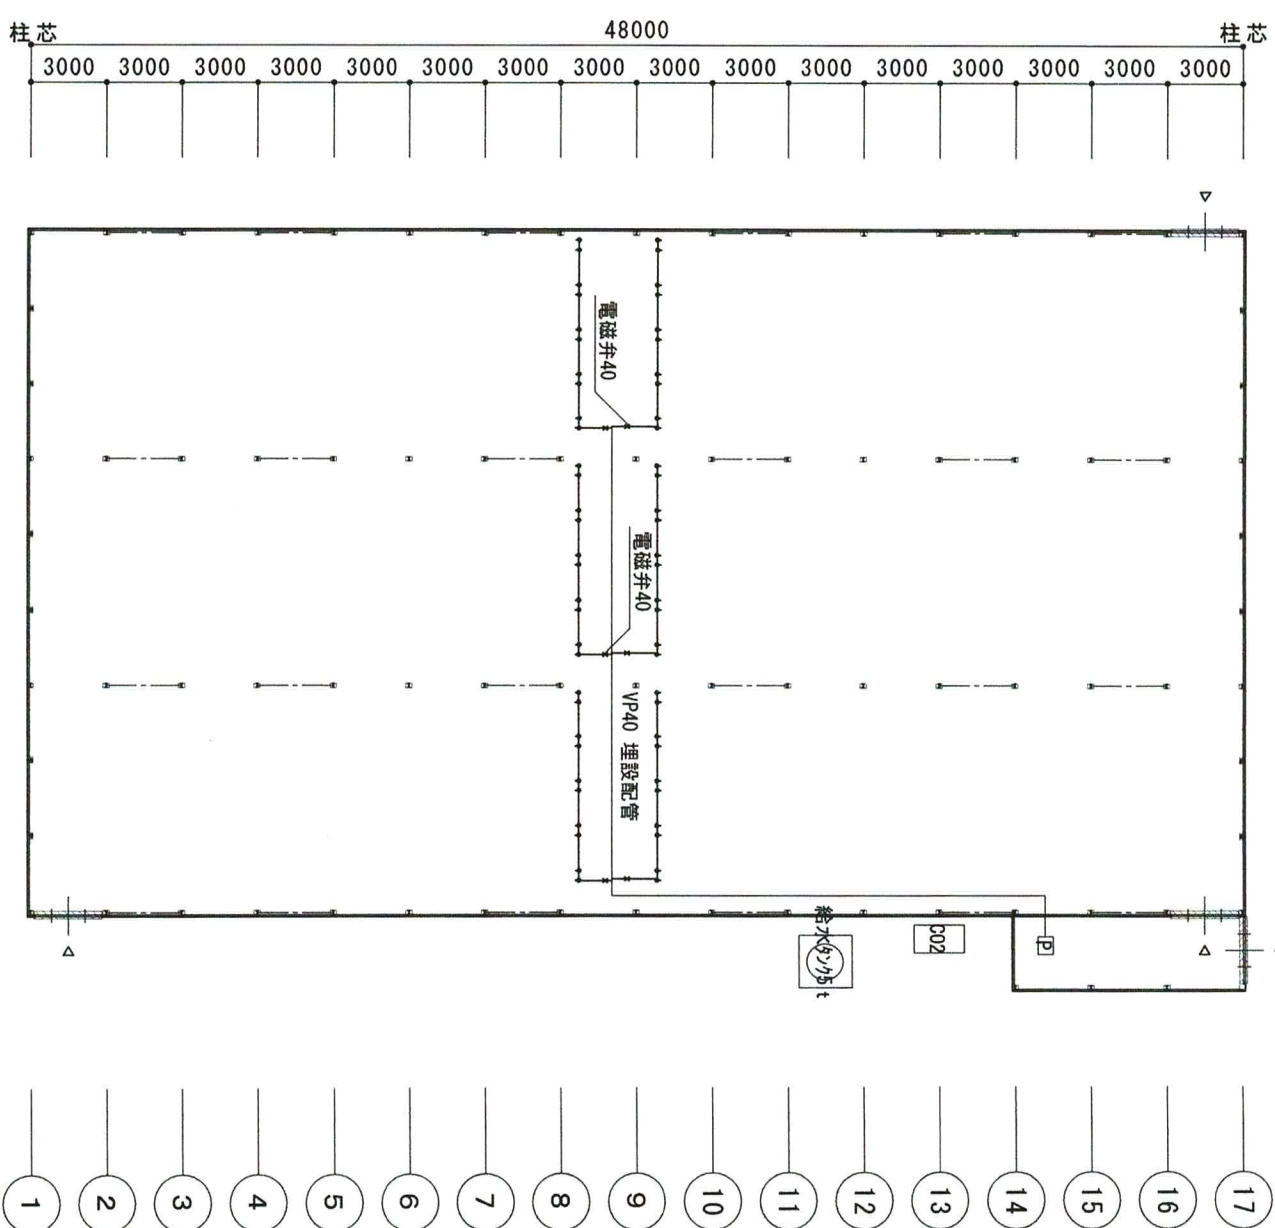[illegible]

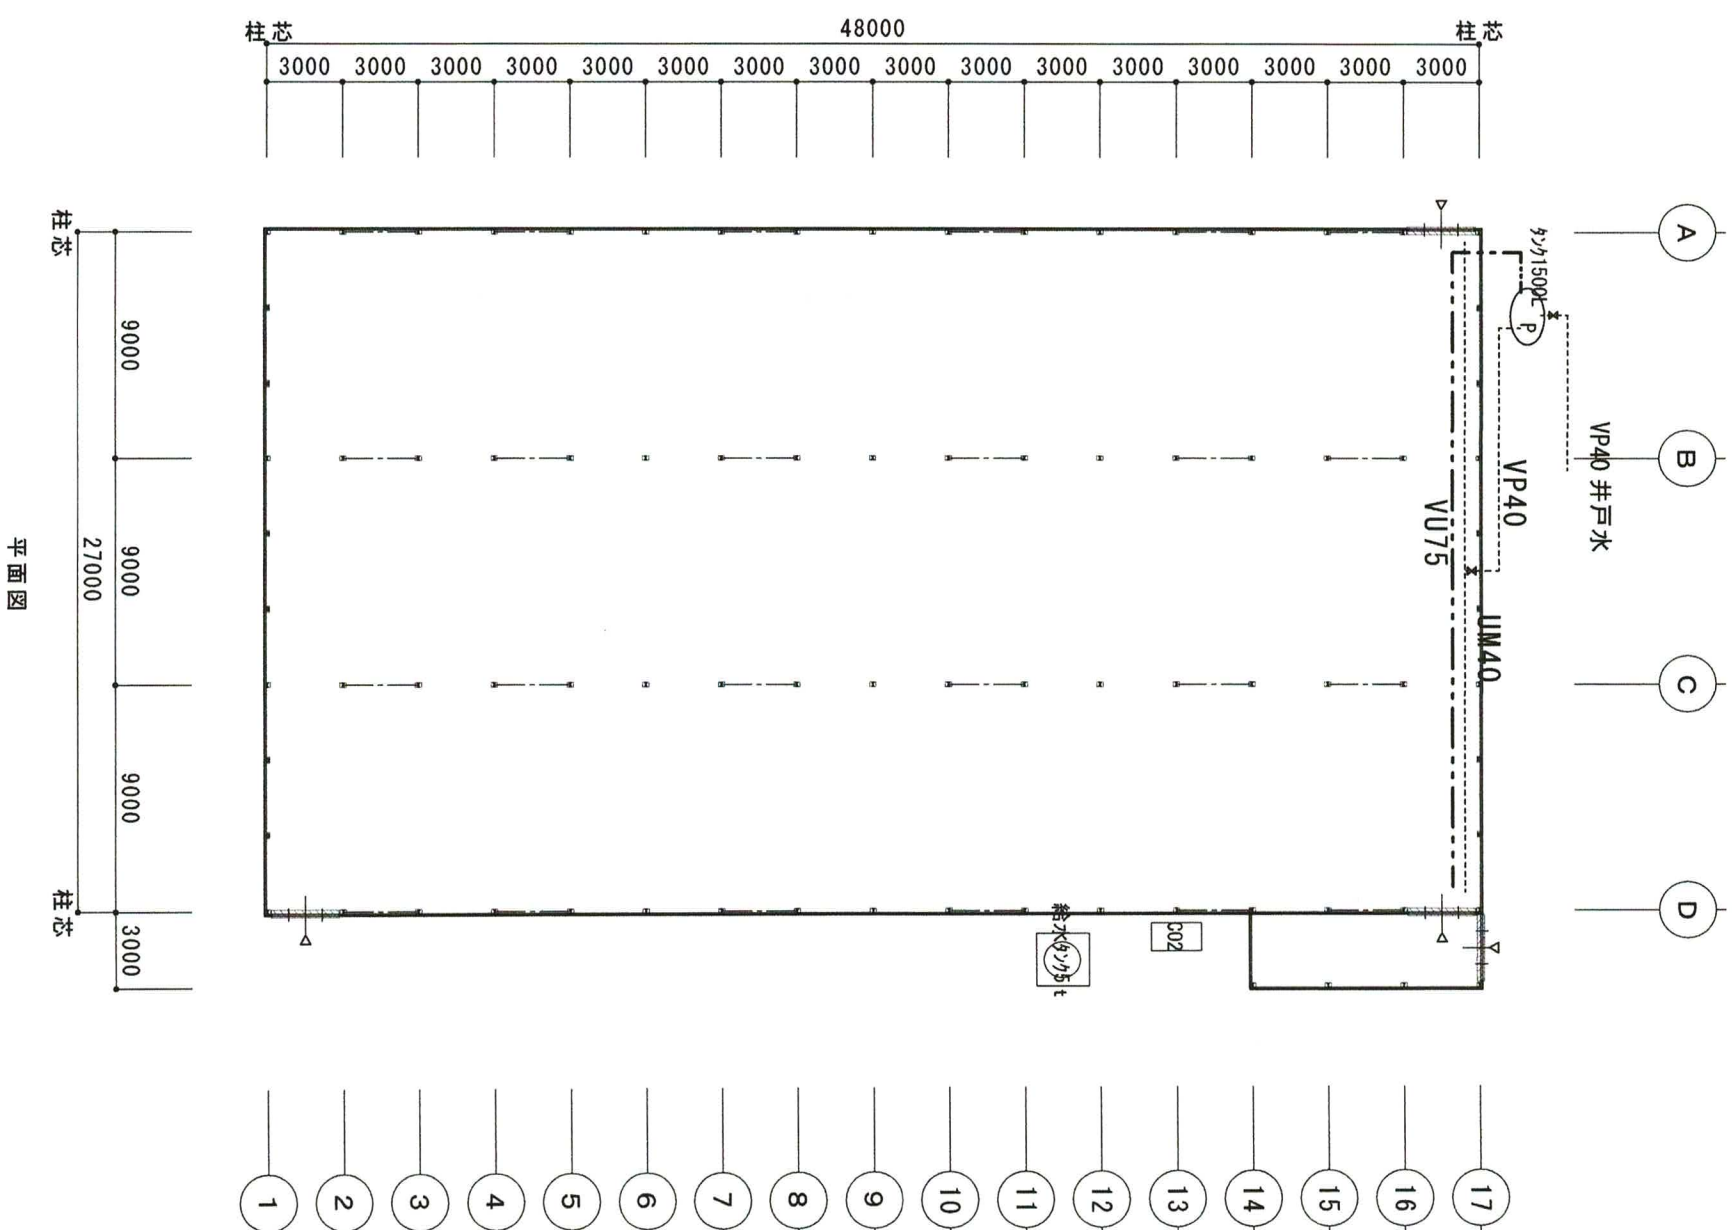

設 計 年 月 日		設 計	製 図	検 図	工 事 名	図 名	縮 尺	図面番号	
-----					株式会社オミツアツクリ千葉緑様 低コスト耐候性アルミ新築工事 3連棟	ハット&777	1 / 300	N o . 12	

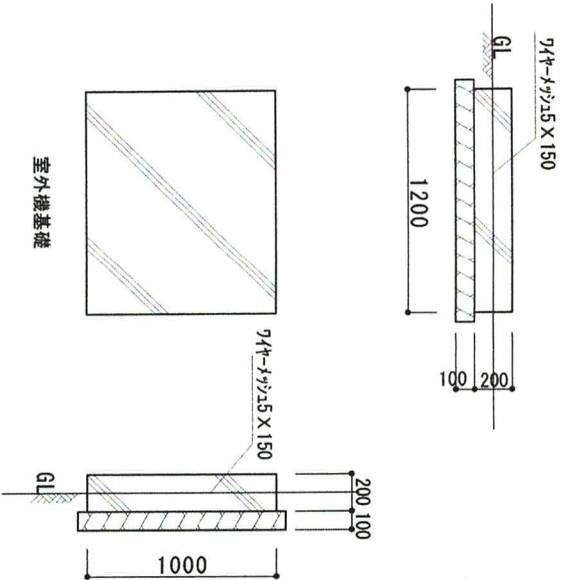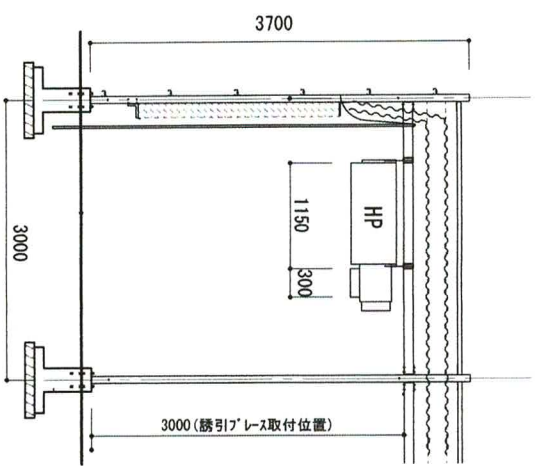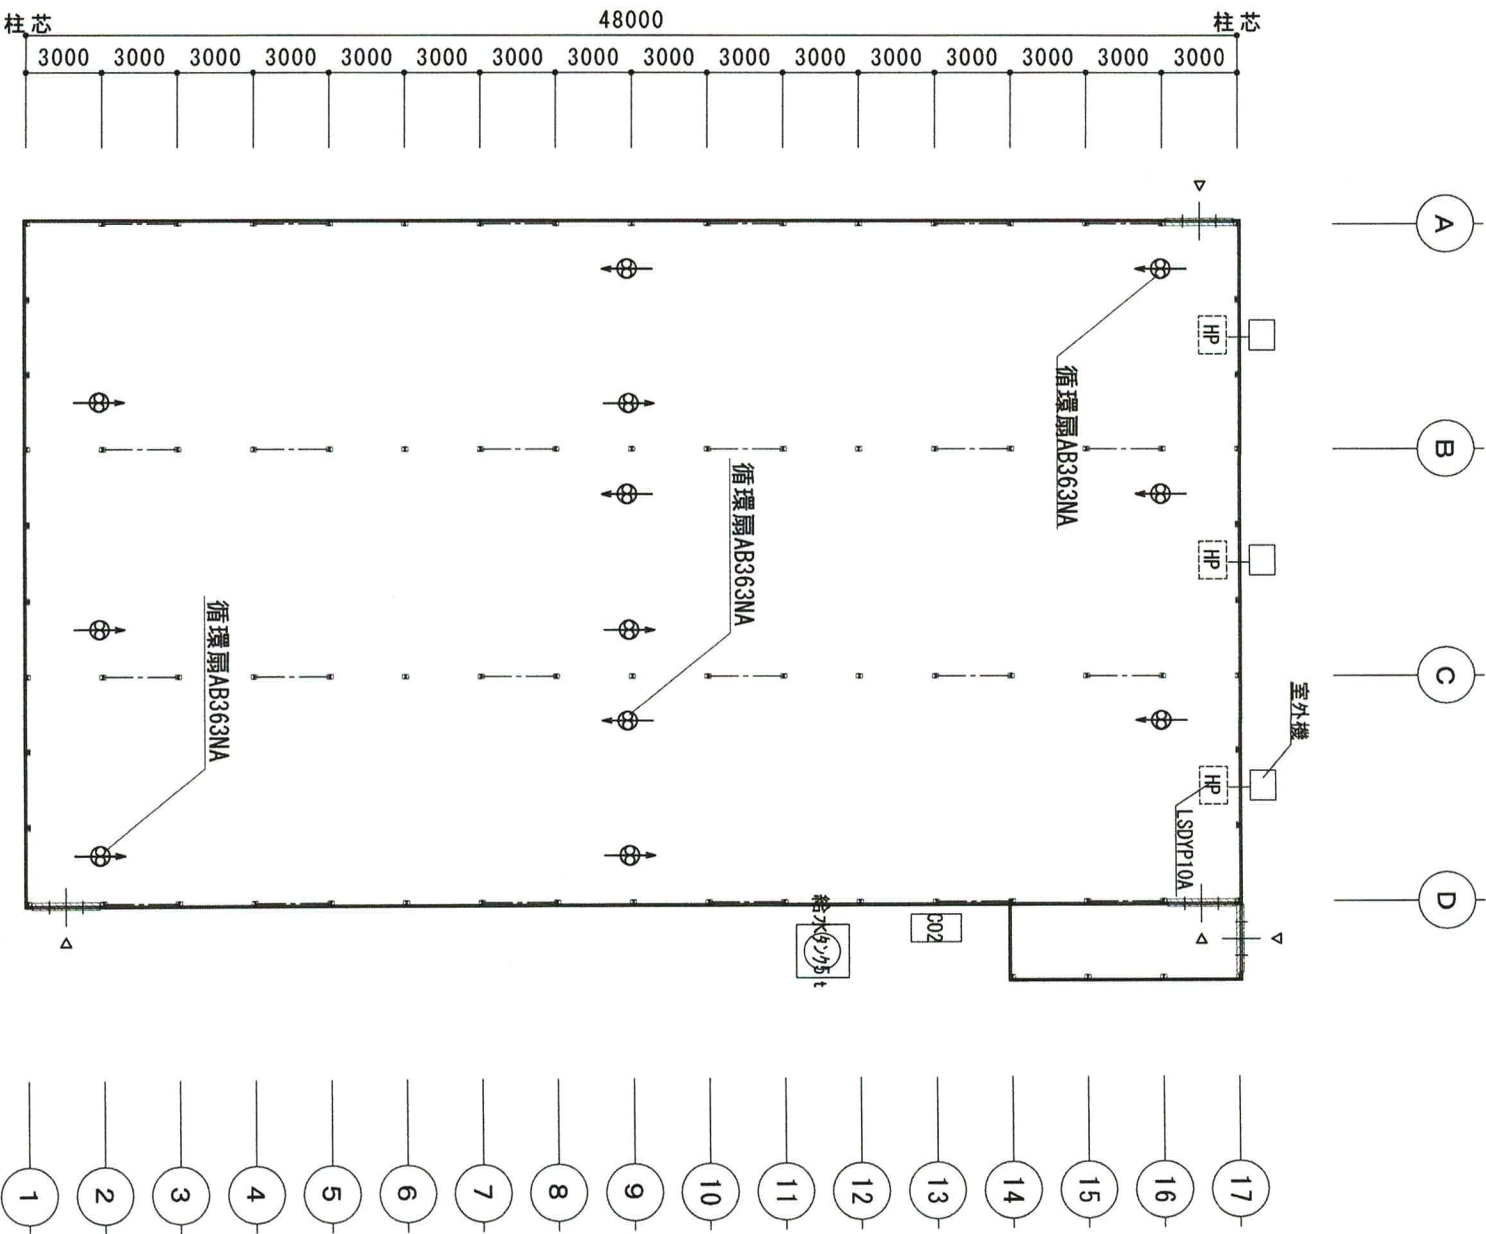

設計年月日					図名		縮尺	図面番号
設計					図		1 / 300	N. 13
製図					検図			
工事名					図名			
株式会社オミカリアリ千葉緑株 低コスト耐候性ハウス新築工事 3連棟					空調設備工事			